


Estrade

2.krs

355,5 m²

Vuokrattava ala 333 m²

Yhteiskäyttötilat 22,5 m²

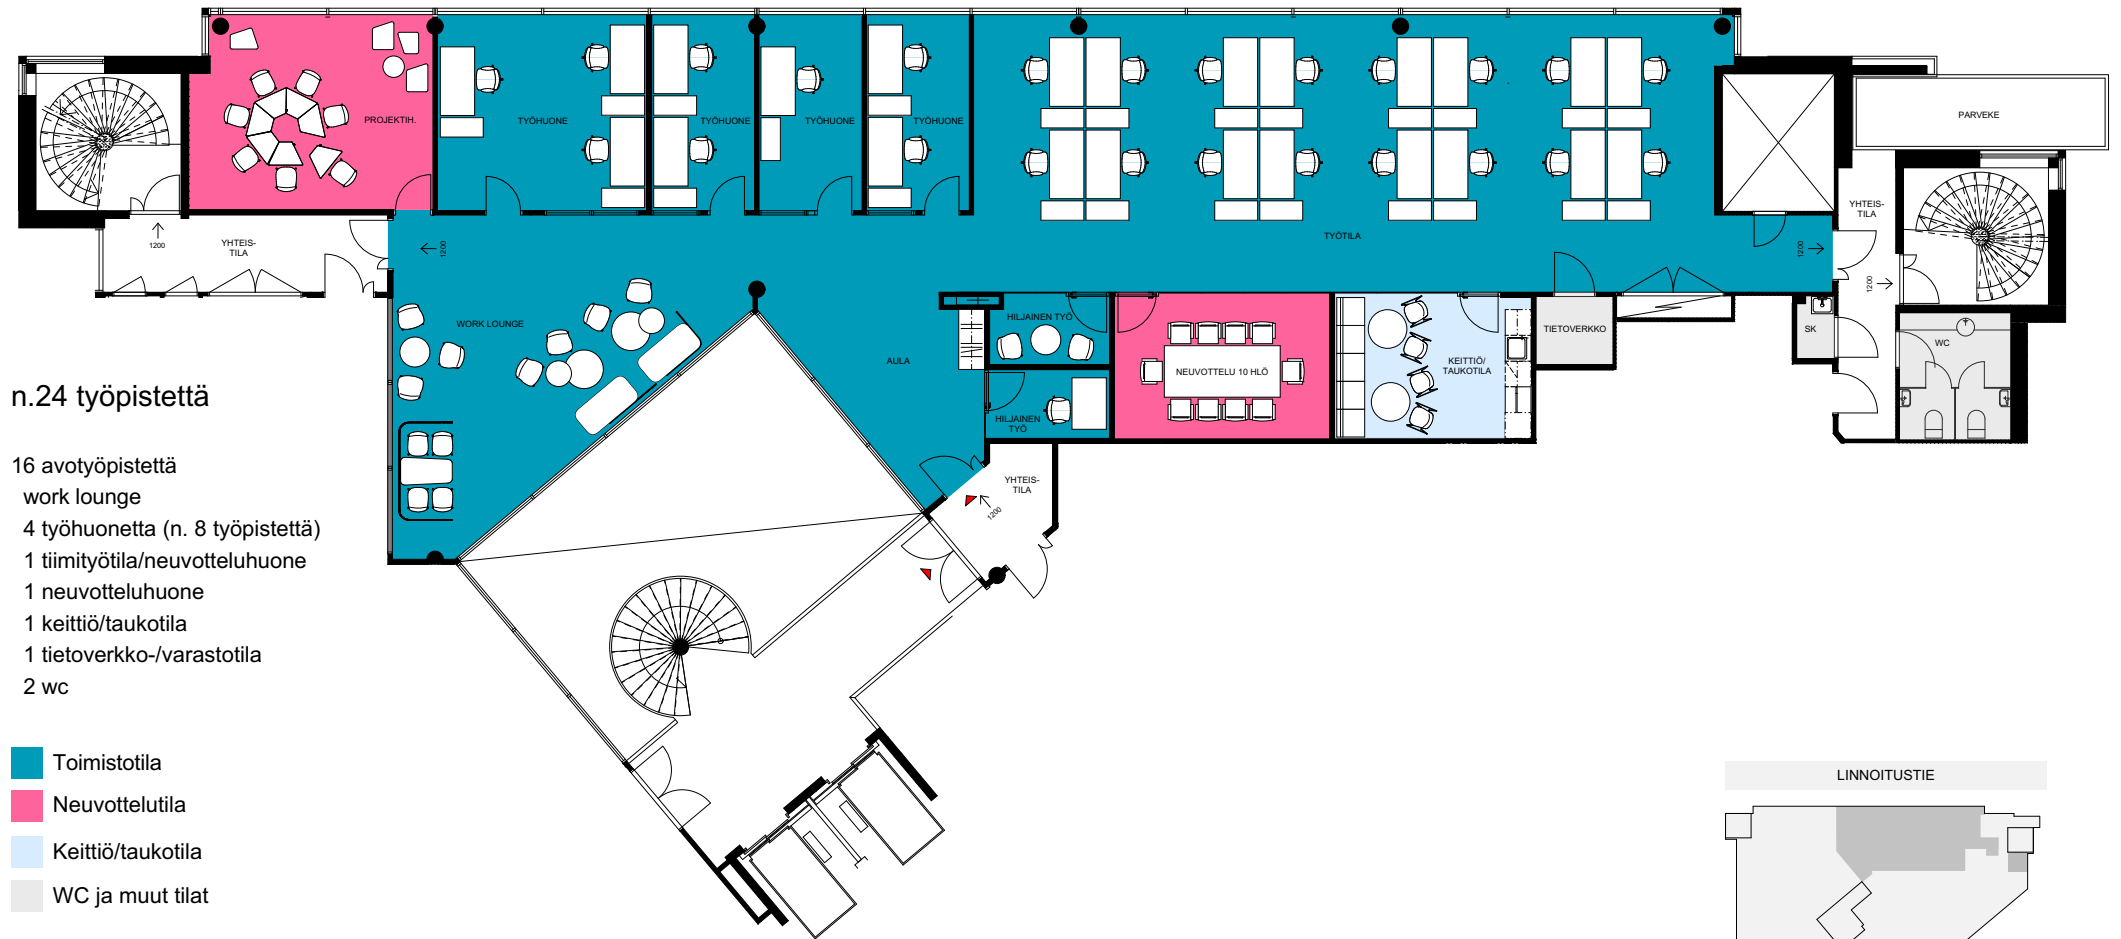

n.24 työpistettä

16 avotyöpistettä

work lounge

4 työhuonetta (n. 8 työpistettä)

1 tiimityötila/neuvotteluhuone

1 neuvotteluhuone

1 keittiö/taukotila

1 tietoverkko-/varastotila

2 wc

■ Toimistotila

■ Neuvottelutila

■ Keittiö/taukotila

■ WC ja muut tilat



Linnoitustie 11, 02600 Espoo

