

# Estrade

3.krs

203 m<sup>2</sup>

Vuokrattava ala 191 m<sup>2</sup>

Yhteiskäyttötilat 13,5 m<sup>2</sup>

n.16 työpistettä


16 avotyöpistettä

work lounge

1 keittiö/taukotila

1 tietoverkko-/varastotila

2 wc

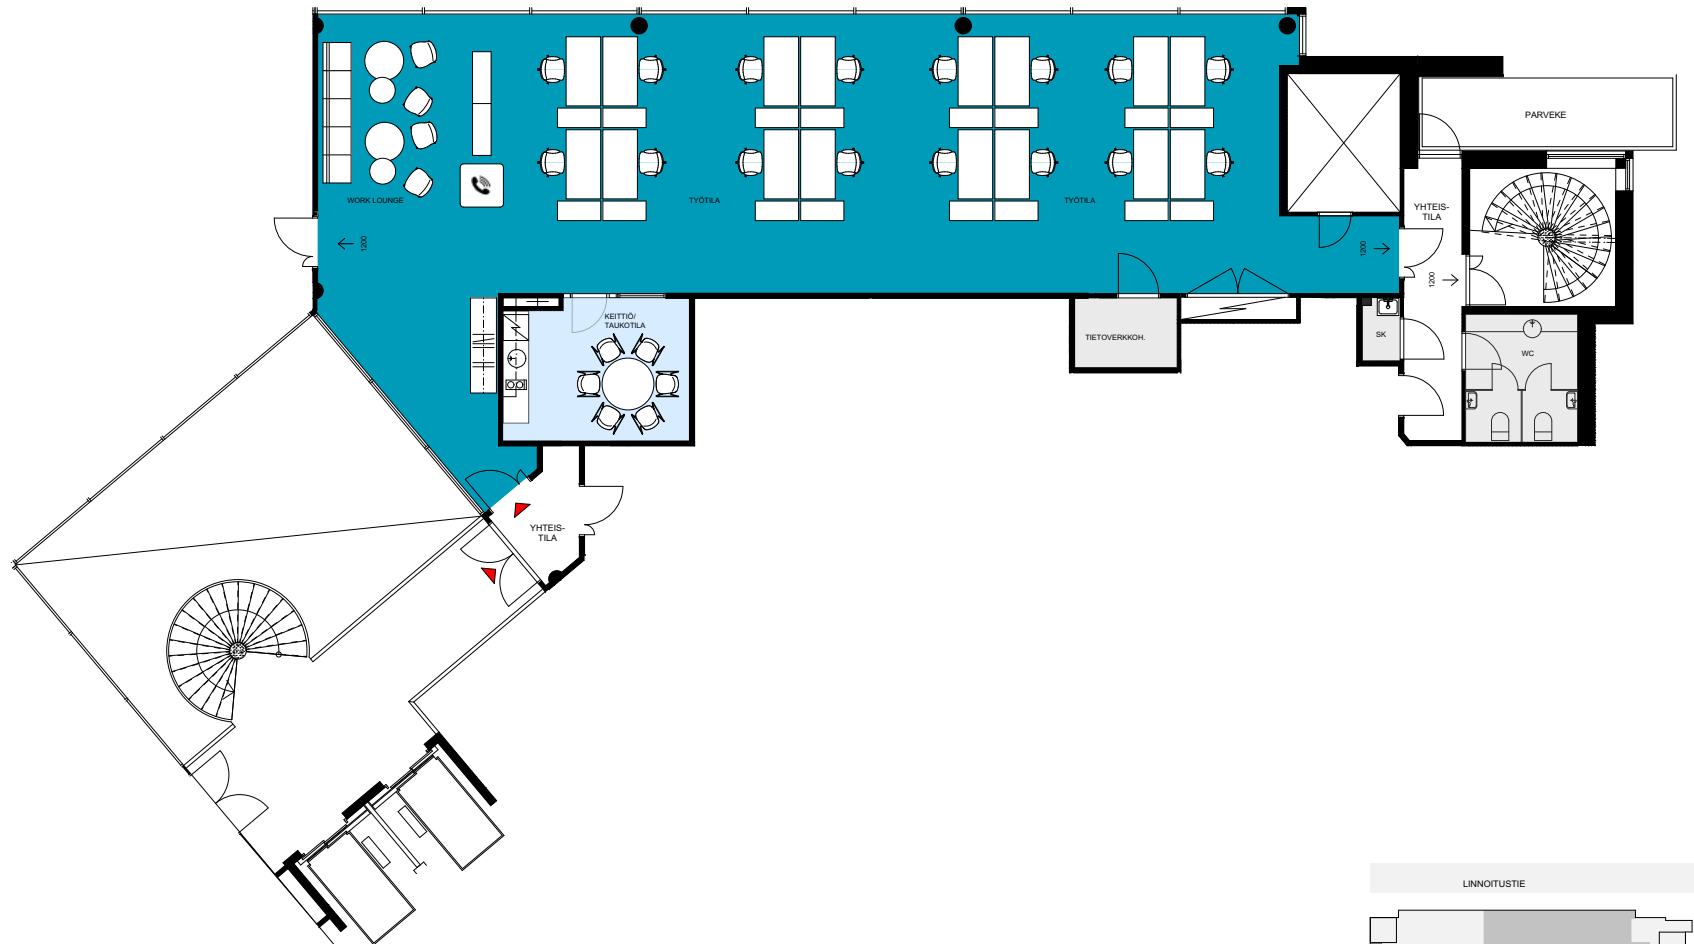

- Toimistotila
- Keittiö/taukotila
- WC ja muut tilat

