

# Estrade

2.krs

239 m<sup>2</sup>

Vuokrattava ala 225 m<sup>2</sup>

Yhteiskäyttötilat 14 m<sup>2</sup>

n.20 työpistettä

16 avotyöpistettä

2 työhuonetta (n. 4 työpistettä)


1 neuvotteluhuone

2 vetäytymistilaa

1 keittiö/taukotila

1 tietoverkko-/varastotila

2 wc

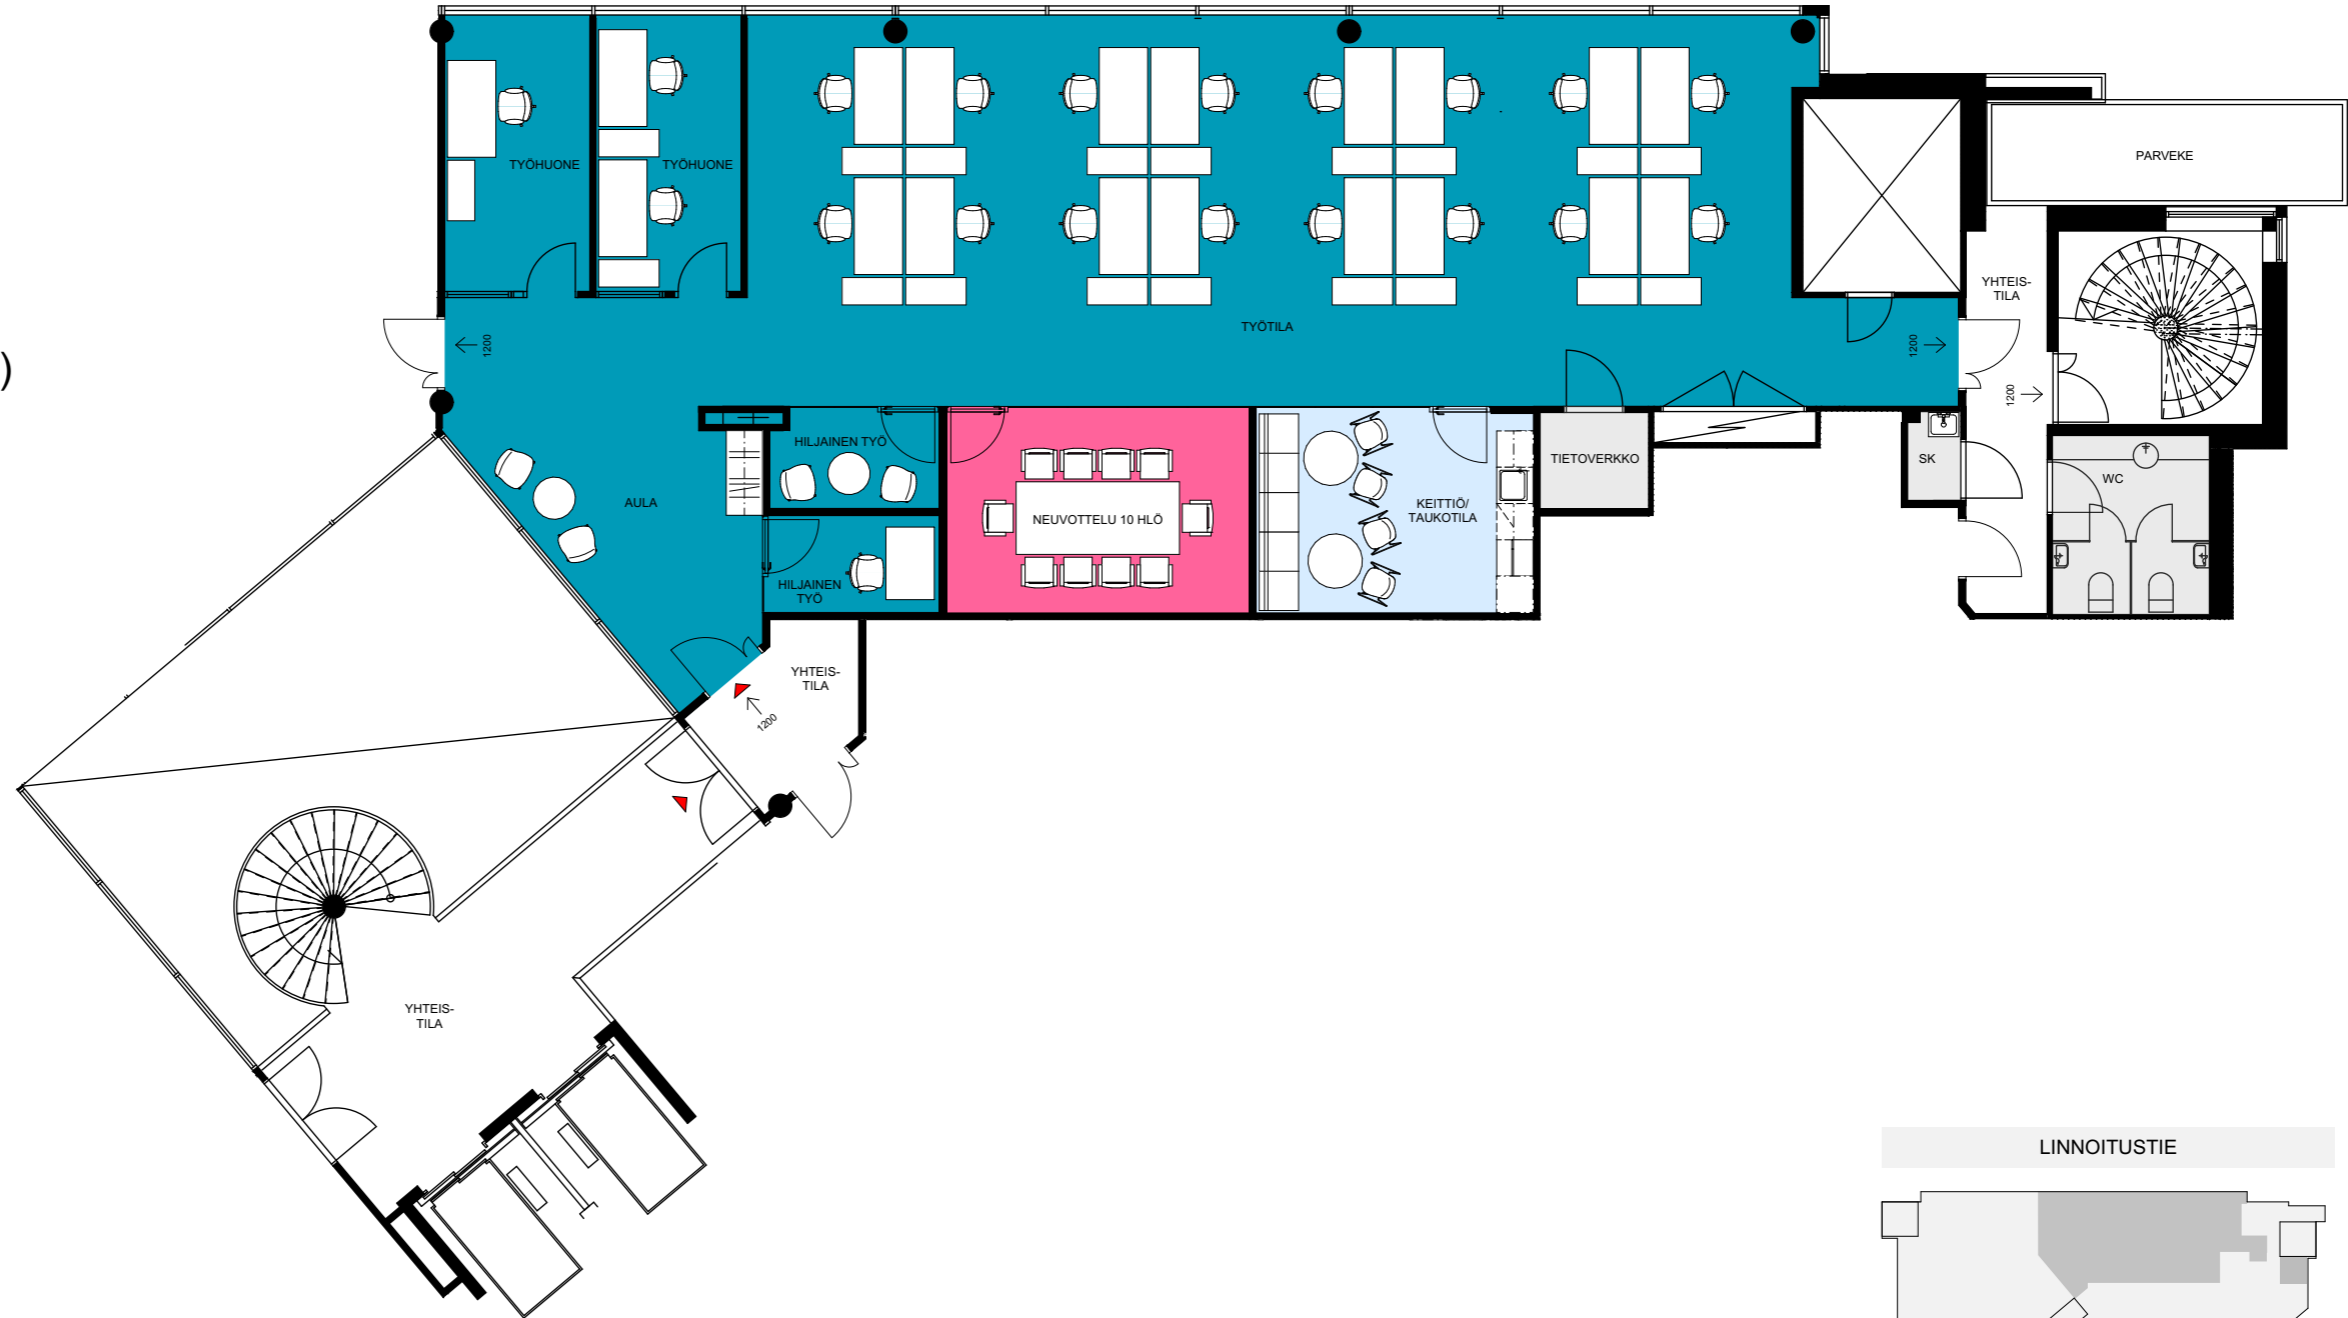

- Toimistotila
- Neuvottelutila
- Keittiö/taukotila
- WC ja muut tilat

